


Büro- & Ärztehaus Candidplatz
Ansicht Schnitt AA | M 1:200

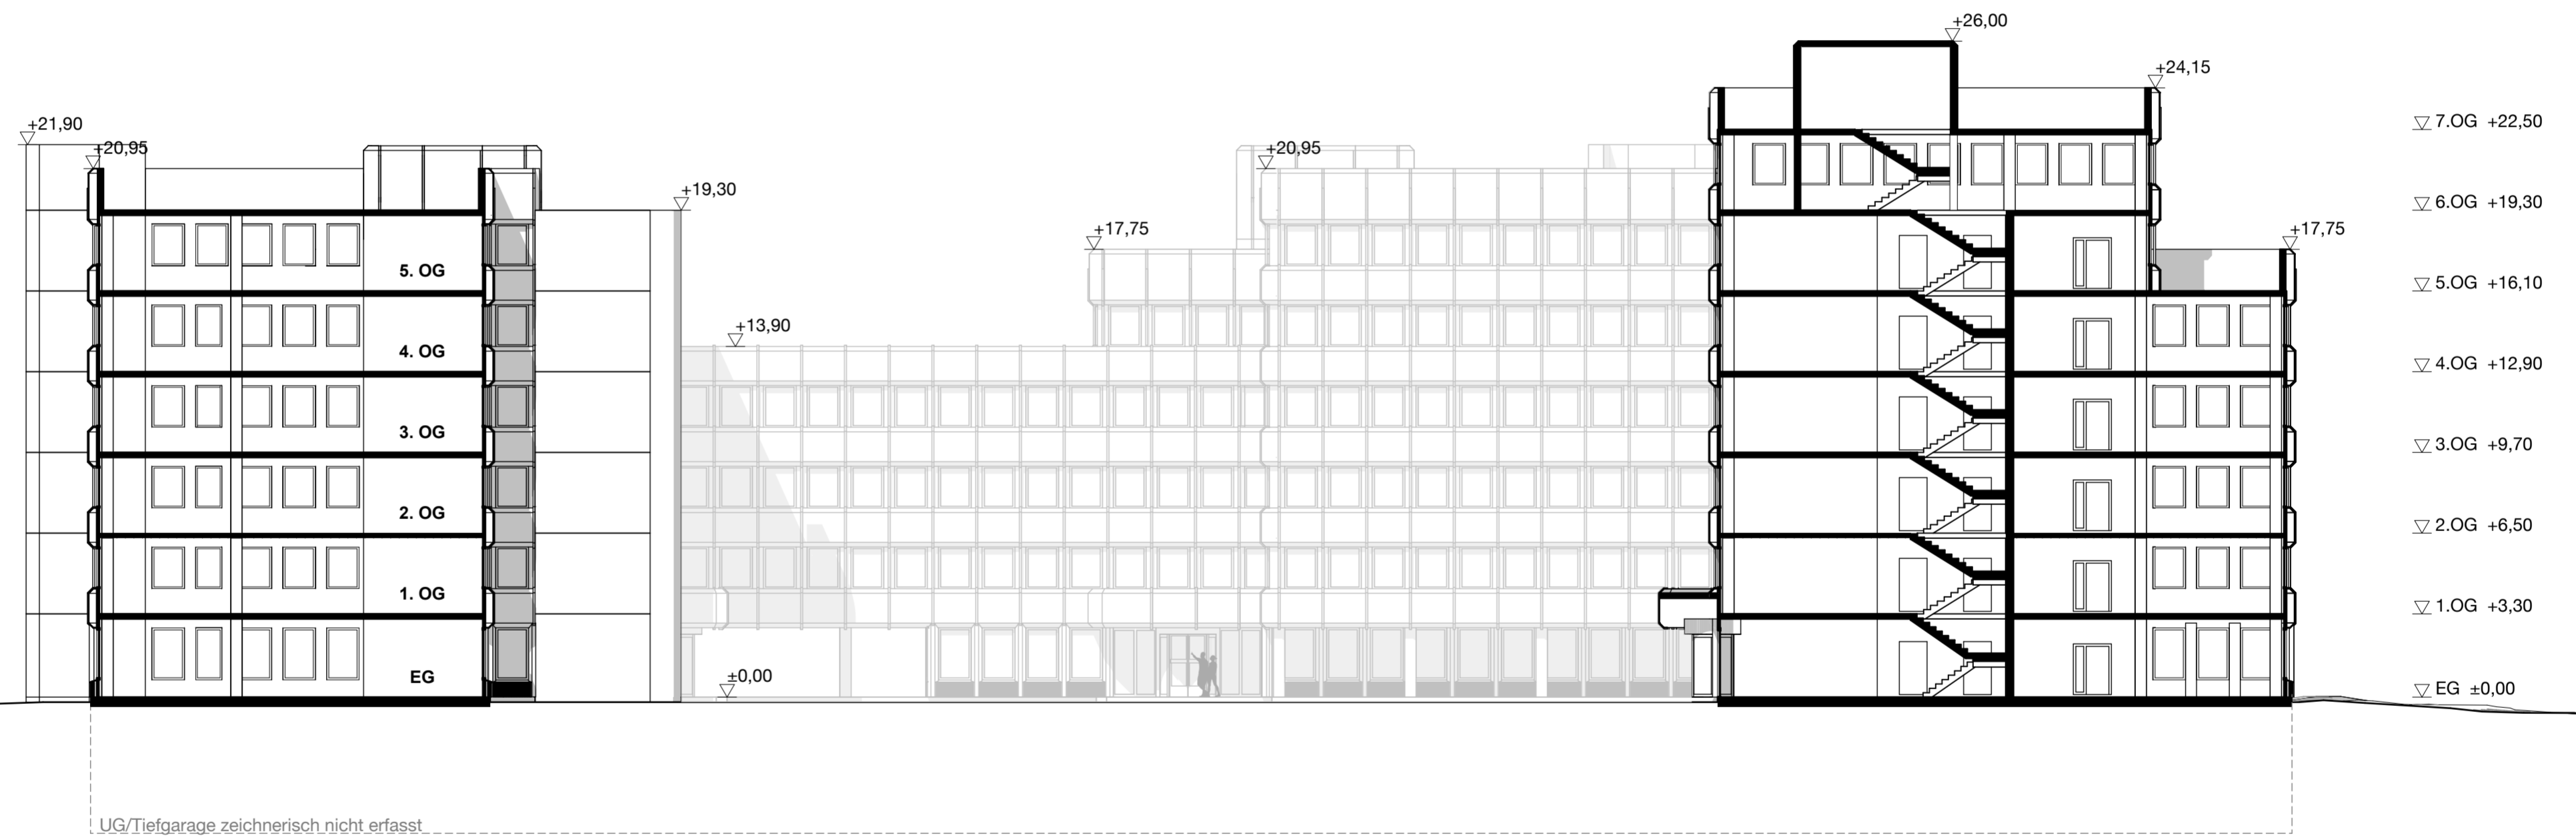

Büro- & Ärztehaus Candidplatz
Ansicht Schnitt BB | M 1:200

