


Denkmalgerecht erweitert

Eine Villa in Graz

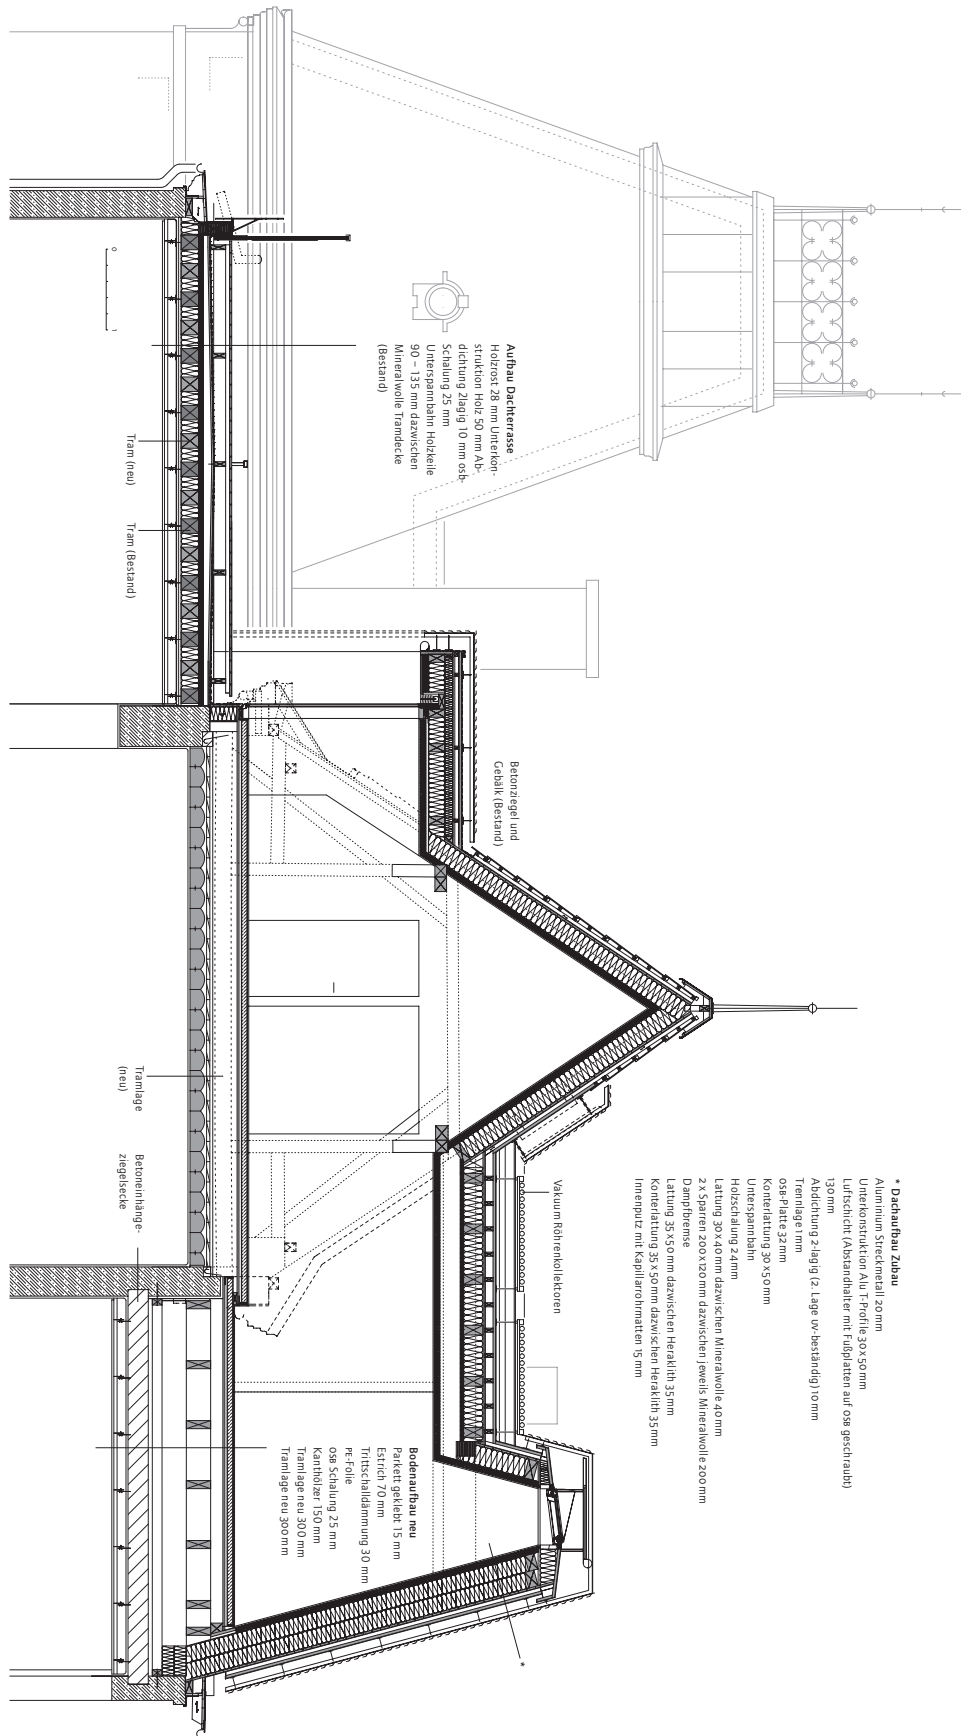

Standort
Graz/A

Planung
Gangoly & Kristiner Architekten,
Graz/A, www.gangoly.at

Bauherr
privat

Holzbau
Lieb Bau Weiz GmbH, Weiz/A,
www.lieb.at

Fertigstellung
November 2010

Konstruktion
Holz-Sparrenkonstruktion

