SCHNITT
SECTION

Ziegelmauerwerk
Stahlbeton
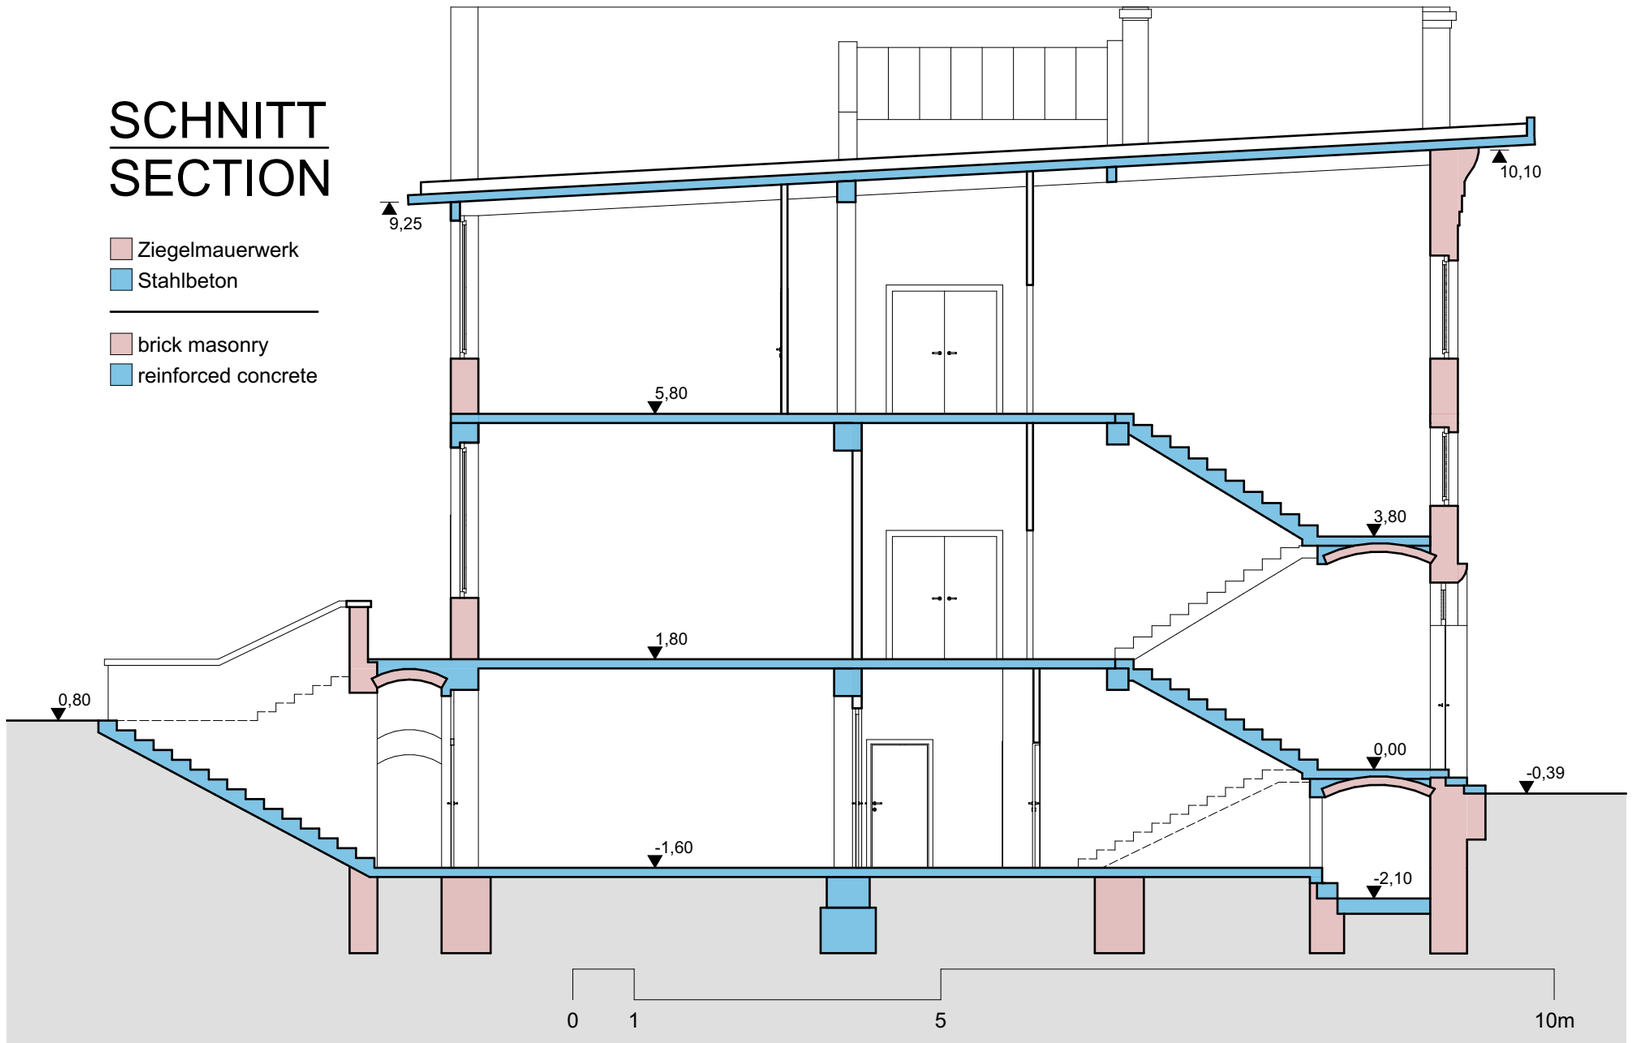
brick masonry
reinforced concrete